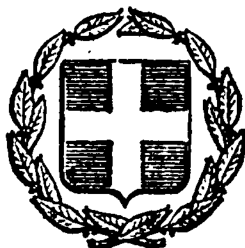


ΕΦΗΜΕΡΙΣ ΤΗΣ ΚΥΒΕΡΝΗΣΕΩΣ
ΤΗΣ ΕΛΛΗΝΙΚΗΣ ΔΗΜΟΚΡΑΤΙΑΣ

ΑΘΗΝΑ 8 ΝΟΕΜΒΡΙΟΥ 1982 | ΤΕΥΧΟΣ ΤΕΤΑΡΤΟ | ΑΡΙΘΜΟΣ ΦΥΛΛΟΥ 536

ΠΕΡΙΕΧΟΜΕΝΑ

ΑΠΑΛΛΟΤΡΙΩΣΕΙΣ

ΑΠΟΦΑΣΕΙΣ

'Αριθ. 2297 (1)

Καθορισμός χειμερίου κύματος στή θέση Πευκοχώρι Κασσάνδρας Χαλκιδικής, μπροστά άπό τήν ίδιοκτησία 'Αλ. Τσόκου.

Ο ΝΟΜΑΡΧΗΣ ΧΑΛΚΙΔΙΚΗΣ

Έχοντας ύπόψη:

1. Τίς διατάξεις τοῦ Ν. 3200/1955 «περί διοικητικής άποκεντρώσεως» καθώς αύτές τροποποιήθηκαν καί συμπληρώθηκαν μεταγενέστερα.

2. Τίς διατάξεις τοῦ Α.Ν. 2344/1940 «περί αίγιαλοῦ καί παραλίας».

3. Τίς διατάξεις τοῦ άρθρου 74 τοῦ Π. Δ/τος 636/1977 «περί διαρθρώσεως τοῦ Ύπουργείου Οίκονομικών καί 'Οργανισμού τών Ύπηρεσιών του».

4. Τίς διατάξεις τοῦ Ν. 719/1977 «περί άντικαταστάσεως, τροποποιήσεως καί συμπληρώσεως διατάξεών τινων τής περί δημοσίων κτημάτων νομοθεσίας καί άλλων τινών διατάξεων».

5. Τήν άπό 15.6.1981 έκθεση τής, άπό τό άρθρ. 74 τοῦ Π.Δ. 636/1977 προβλεπομένης έπιτροπής καθορισμού τής οριογραμμής αίγιαλοῦ καί παραλίας στήν άνωτέρω περιοχή.

6. Τό άπό 27.4.1979 τοπογραφικό διάγραμμα κανονικά θεωρημένο τή 10.6.1981 άπό τό Διευθυντή Διευθύνσεως Τεχν. Ύπηρεσιών Νομού Χαλκιδικής.

7. Τήν ύπ' άριθ. Φ. 187.2/246/3.5.82 σύμφωνη γνώμη τοῦ 'Αρχηγείου Ναυτικοῦ, άποφασίζουμε:

Έπικυρώνουμε τήν άπό 15.6.1981 έκθεση τής έπιτροπής καθορισμού τών ορίων αίγιαλοῦ — παραλίας, καθώς καί τό συνοδεῦον αύτή τοπογραφικό διάγραμμα στή θέση Πευκοχώρι Κασσάνδρας Χαλκιδικής μπροστά άπό τήν ίδιοκτησία 'Αλ. Τσόκου καί άναθέτουμε τίς περαιτέρω ένέργειες στόν Οίκον. Έφορο Πολυγύρου.

ΕΚΘΕΣΗ ΕΠΙΤΡΟΠΗΣ ΚΑΘΟΡΙΣΜΟΥ ΑΙΓΙΑΛΟΥ — ΠΑΡΑΛΙΑΣ

Πολύγυρος σήμερα τήν 15 'Ιουνίου 1982, ήμέρα Πέμπτη, ή 'Επιτροπή Καθορισμού τών ορίων τοῦ Αίγιαλοῦ καί Παραλίας άποτελουμένη, σύμφωνα μέ τό άρθρο 74 τοῦ Π.Δ. 636/1977 άπό τούς:

α) 'Ανδρέα Μ. Γαϊτανάκη, 'Εφοριακό ύπάλληλο. άναπληρωτή Οίκον. 'Εφόρου, ώς Προέδρου.

β) Γεώργιο Σουλαδάκη, Τοπογράφο Μηχανικό, μέ 4ο βαθμό τής Δ.Τ.Υ. Ν. Χαλκιδικής.

γ) Κων/νο Μελέτη, Λιμενάρχη Θεσσαλονίκης.

'Αφοῦ συνήλθε στό Κατάστημα τής Οίκον. 'Εφορίας Πολυγύρου γιά νά προβεῖ στόν καθορισμό τών ορίων τοῦ αίγιαλοῦ καί παραλίας στήν περιοχή Πευκοχωρίου, πρό τής ίδιοκτησίας 'Αλ. Τσόκου, έλαβε ύπόψη:

1. Τό άπό 27.4.79 τοπογραφικό καί ύψομετρικό διάγραμμα τοῦ μηχανικοῦ Γεωργίου Παπαδόπουλου μέ κλίμακα 1:500 πού θεωρήθηκε άπό τό Γεώργιο Τσίγκρο, Νομ/κό Δ.Ε. μέ 3ο βαθμό, Διευθυντή Δ.Τ.Υ. Ν. Χαλκιδικής.

2. Τίς διατάξεις τοῦ Α.Ν. 1540/1938, όπως τροποποιήθηκε μέ τόν Α.Ν. 2344/1940 καί τόν Α.Ν. 263/1938 καί μέ τίς όποίες ό καθορισμός τής οριογραμμής τοῦ αίγιαλοῦ γίνεται έπί τοπογραφικοῦ καί ύψομετρικοῦ διαγράμματος χαρασσομένης σ' αύτό έρυθρά γραμμή γιά τήν οριογραμμή τοῦ αίγιαλοῦ — κίτρινη γραμμή γιά τήν οριογραμμή τής παραλίας καί κυανής γραμμής γιά τόν παλαιό αίγιαλό σέ περίπτωση κατά τήν όποία ένεκα προσχώσεως ή άλλης αίτίας είναι έμφανές ότι κατά τό χρόνο πού ένεργεῖται ό καθορισμός ό αίγιαλός είναι διάφορος τοῦ είς τό παρελθόν τοιούτου κλπ., ότε δύναται νά καθορισθεῖ ή παλαιά θέση τοῦ αίγιαλοῦ ή ύφισταμένη μέχρι τοῦ έτους 1884, έάν ύφίστανται κατοχαί ίδιωτών ή καί πρότερον άν δέν ύφίστανται τοιαῦται.

3. Τίς άριθ. 64/1959 καί 630/1964 γνωμοδοτήσεις τοῦ Νομικοῦ Συμβουλίου τοῦ Κράτους.

4. Τάς έκ τής ένεργηθείσης τήν 10.6.81 αύτοψίας προκύψαντα στοιχεῖα.

5. 'Εξαιροῦνται τής λωρίδος τής παραλίας τά ύφισταμε-

να κτίσματα ἢ τμήματα κτισμάτων, σύμφωνα μὲ τὸ ἄρθρο 5 παρ. 1 Α.Ν. 2344/1940 καὶ γνωμοδοτήσεις Ν.Σ.Κ. 630/64.

6. Τὰ ἀριθ. Φ.187.2/793/80/8.12.80/ΓΕΝ/Α2/IV ἔγγραφα τοῦ Π.Ε.Ν. βάσει τῶν ὁποίων γίνανε οἱ διορθώσεις, ἀποφασίζει:

Καθορίζει ἐπὶ τοῦ ἀνωτέρω διαγράμματος:

α) Διὰ συνεχοῦς ἐρυθρᾶς γραμμῆς τὴν οριογραμμὴ τοῦ αἰγιαλοῦ (10, 1, 2......4, 5, 6).

β) Διὰ συνεχοῦς κιτρίνης γραμμῆς τὴν οριογραμμὴ τῆς παραλίας (11′, 1′, 2′......4′, 5′, 6′).

γ) Διὰ συνεχοῦς κυανῆς γραμμῆς τὴν οριογραμμὴ τοῦ παλαιοῦ αἰγιαλοῦ (11′, 1′, 2′, 3′, 4′′).

Ὁ Πρόεδρος
ΑΝΔΡΕΑΣ ΓΑΪΤΑΝΑΚΗΣ

Τὰ Μέλη
Γ. ΣΟΥΛΑΔΑΚΗΣ — Κ. ΜΕΛΕΤΗΣ

Πολύγυρος, 4 Ἰουνίου 1982

Ὁ Νομάρχης
ΠΑΝ. ΜΑΥΡΙΔΗΣ

ΟΔΟΙΠΟΡΙΚΟ ΠΕΡΙΟΧΗΣ
ΚΑΘΟΡΙΣΜΟΥ ΑΙΓΙΑΛΟΥ
ΚΛ. 1:50.000


Φ1


ΤΟΠΟΓΡΑΦΙΚΟΝ ΔΙΑΓΡΑΜΜΑ
ΚΑΘΟΡΙΣΜΟΥ ΟΡΙΩΝ ΑΙΓΙΑΛΟΥ ΠΑΡΑΛΙΑΣ


ΠΕΡΙΟΧΗ
ΔΗΜΟΣ ή ΚΟΙΝΟΤΗΣ
ΕΠΑΡΧΙΑ
ΑΡΜΟΔΙΑ ΟΙΚ. ΕΦΟΡΙΑ
ΝΟΜΑΡΧΙΑ


ΤΡΙΓΩΝΟΜΕΤΡΙΚΗ: ΕΞΑΡΤΗΣΙΣ
ΥΨΟΜΕΤΡΙΚΗ ΑΦΕΤΗΡΙΑ
ΚΕΝΤΡΟΥ ΦΥΛΛΟΥ ΧΑΡΤΟΥ 40°46' 0°15'

ΜΕΘΟΔΟΣ ΑΠΟΤΥΠΩΣΕΩΣ ΤΑΧΥΜΕΤΡΙΚΗ
ΧΡΟΝΟΛΟΓΙΑ ΑΠΟΤΥΠΩΣΕΩΣ
ΥΠΟΜΝΗΜΑ ΣΥΜΒΟΛΩΝ

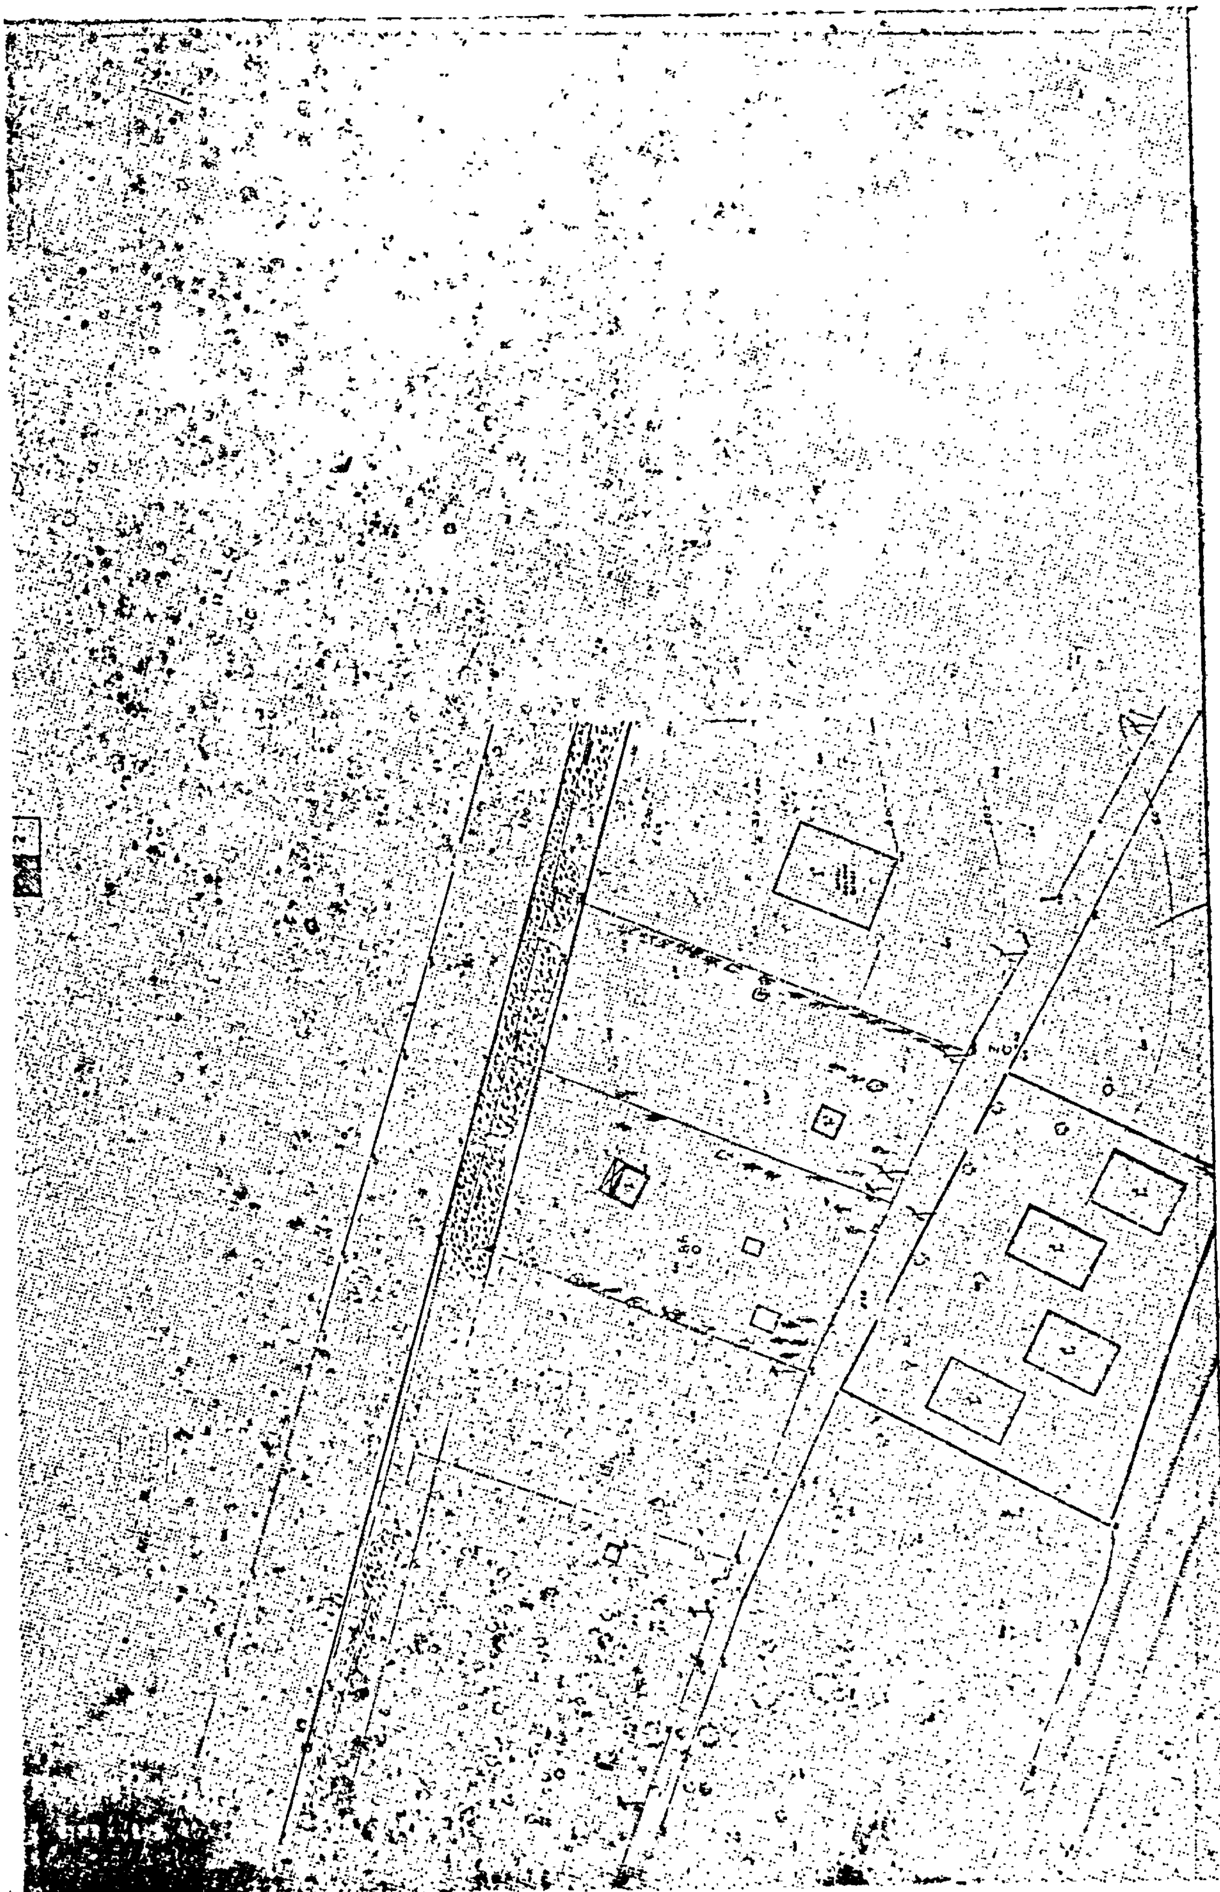

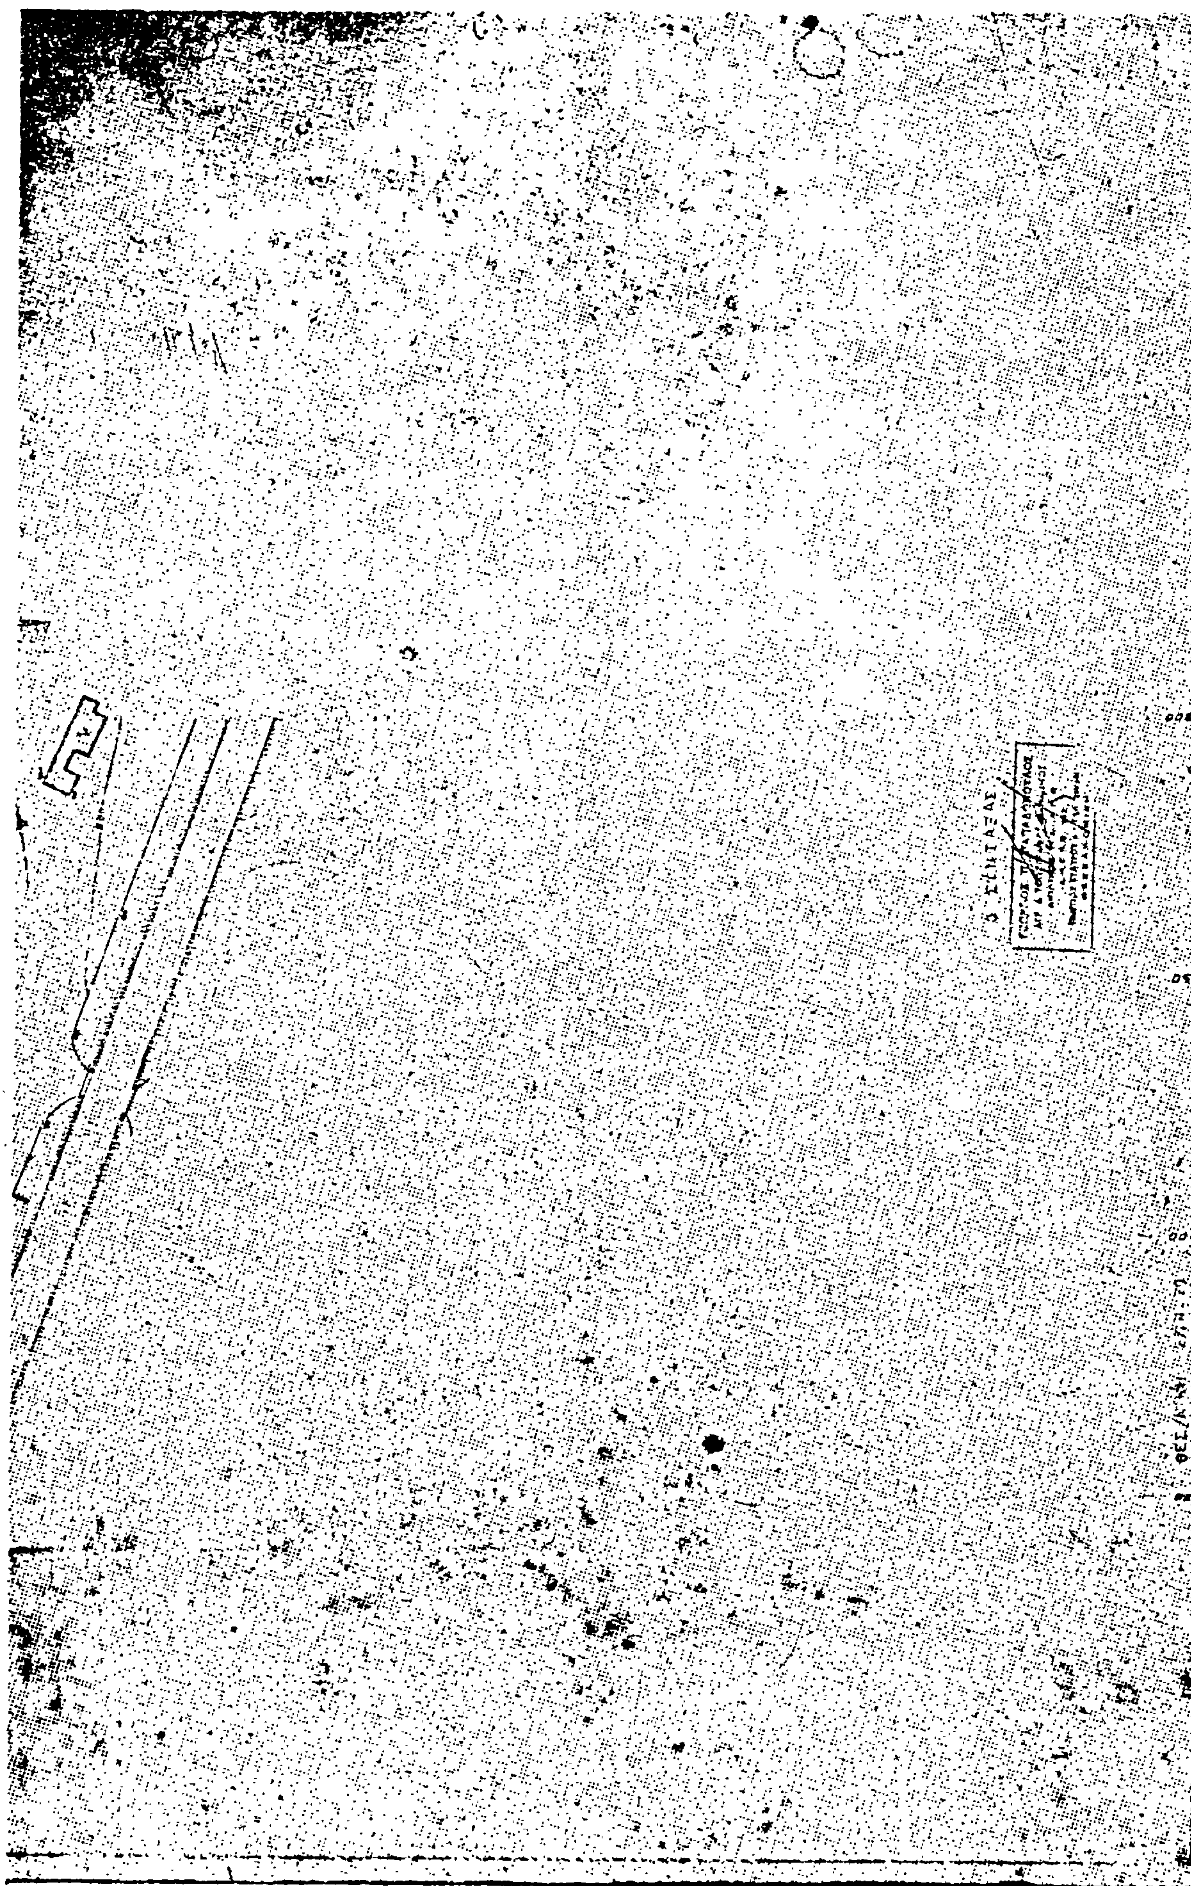


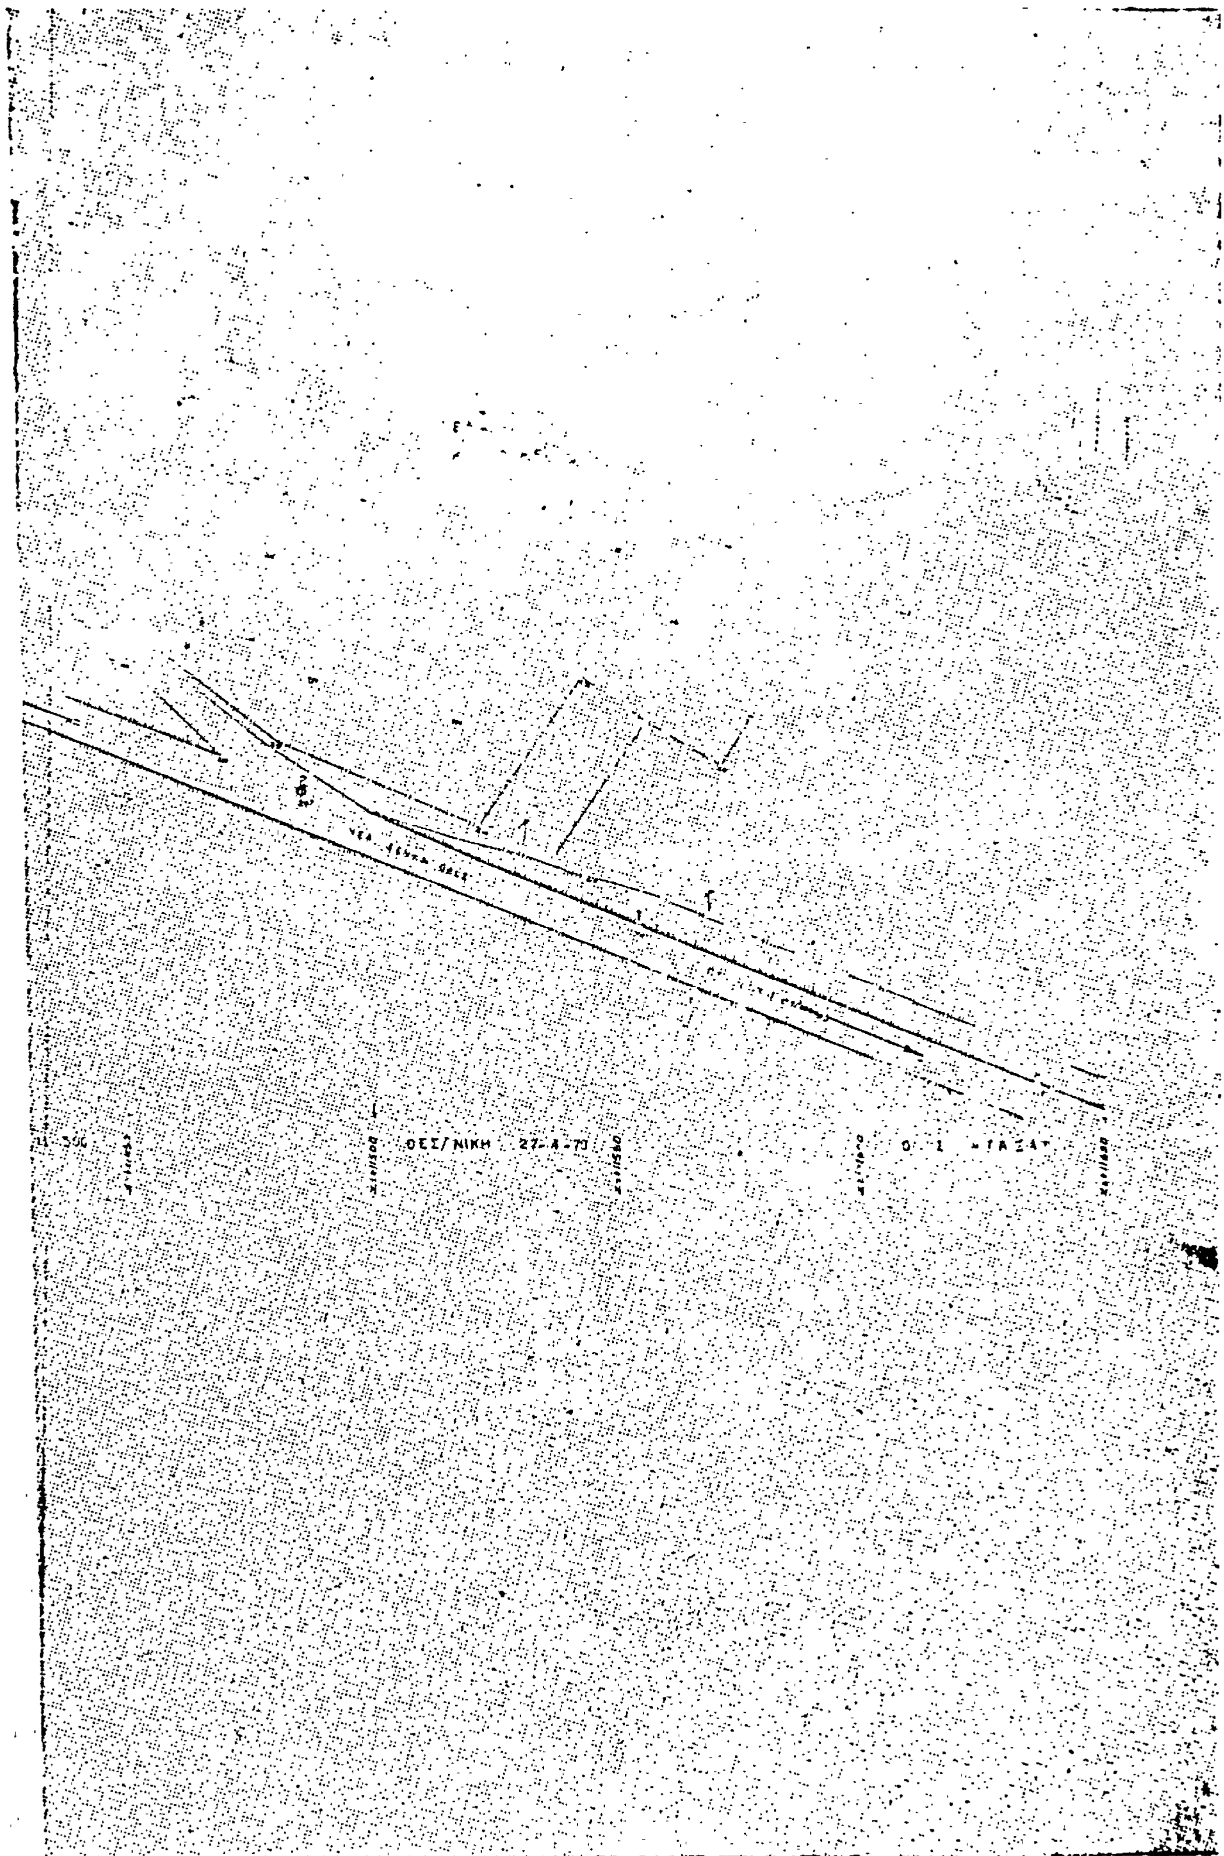
ΘΕΣ/ΝΙΚΗ 27-4-73

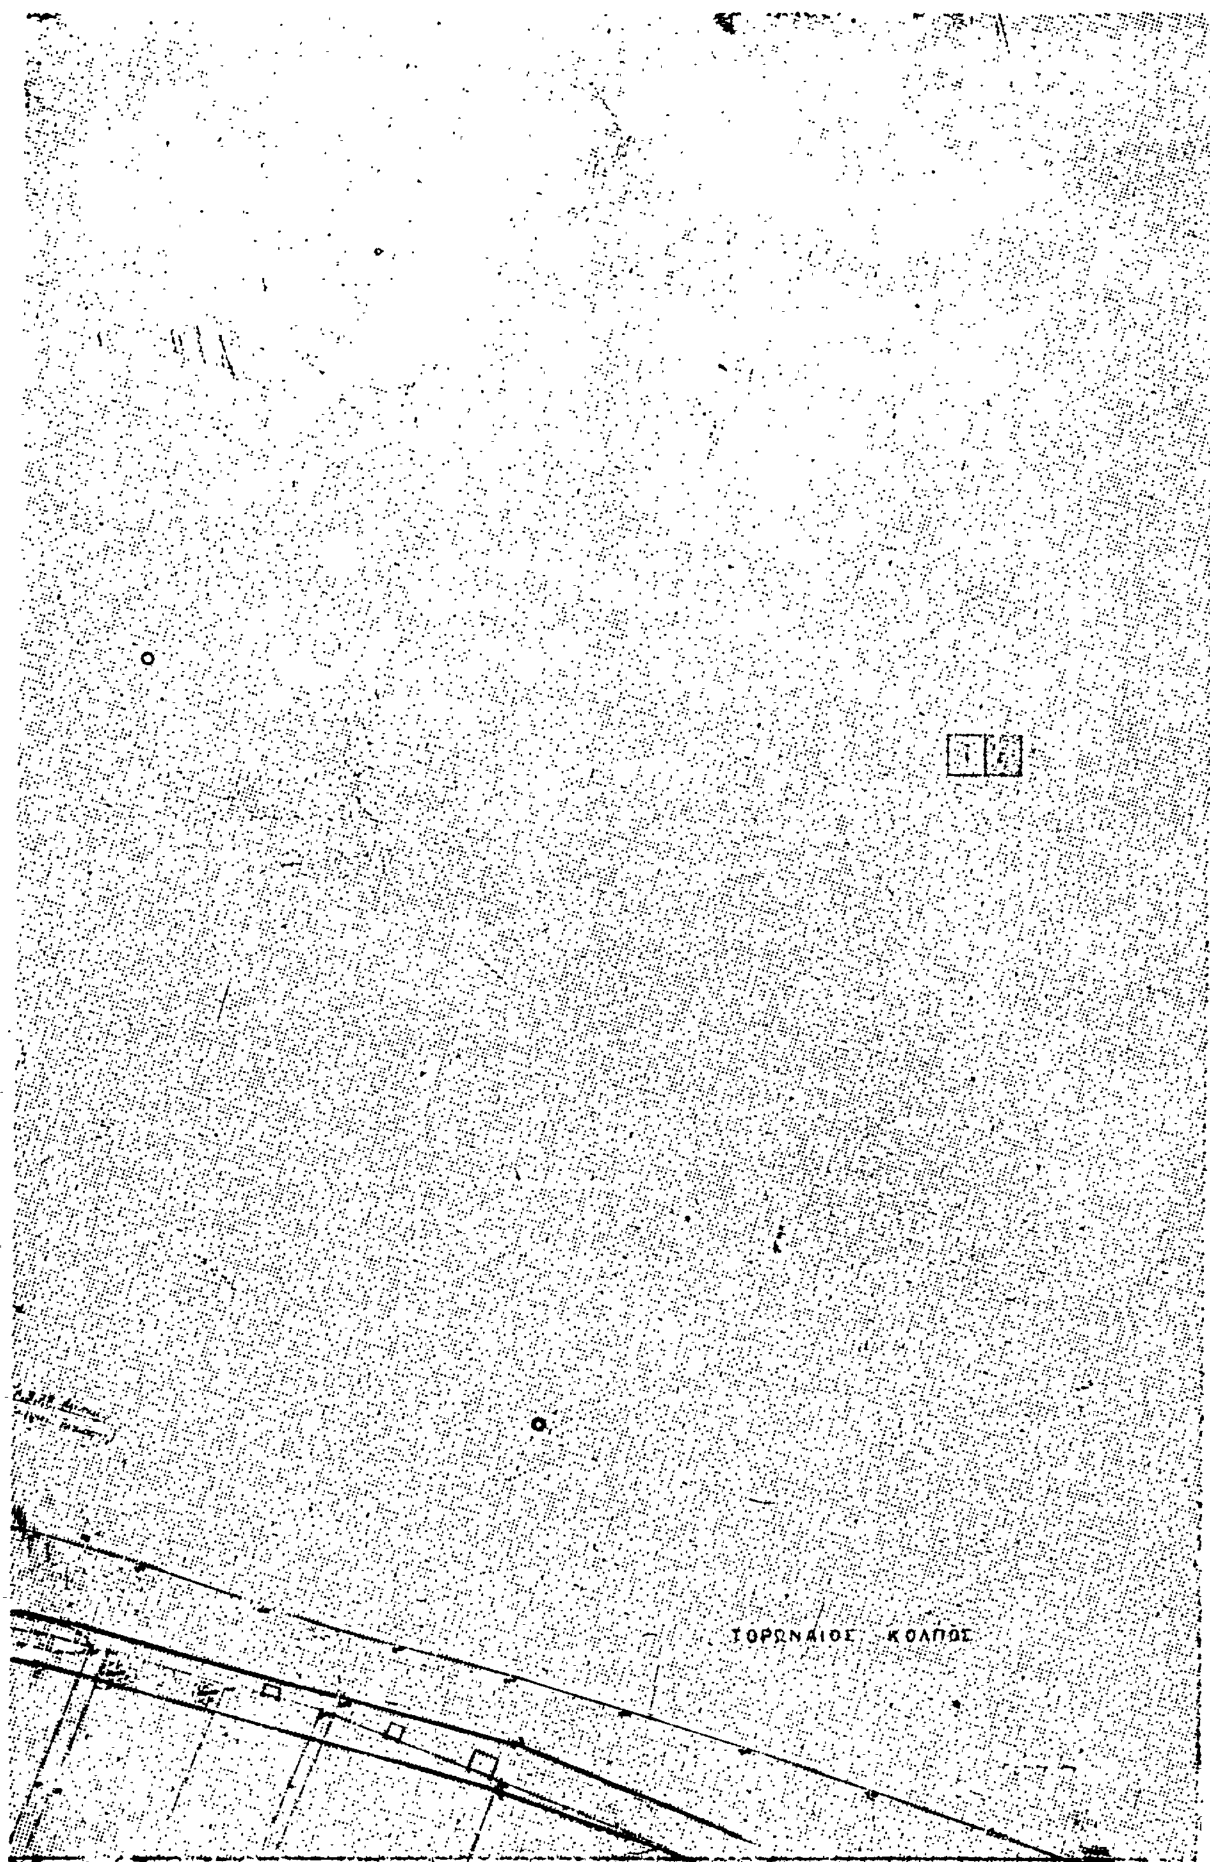
ΤΟΡΩΝΑΙΟΣ ΚΟΛΠΟΣ

ΤΟΠΟΓΡΑΦΙΚΟΝ ΔΙΑΓΡΑΜΜΑ

ΚΑΘΟΡΙΣΜΟΥ ΟΡΙΩΝ ΑΙΓΙΑΛΟΥ ΠΑΡΑΛΙΑΣ

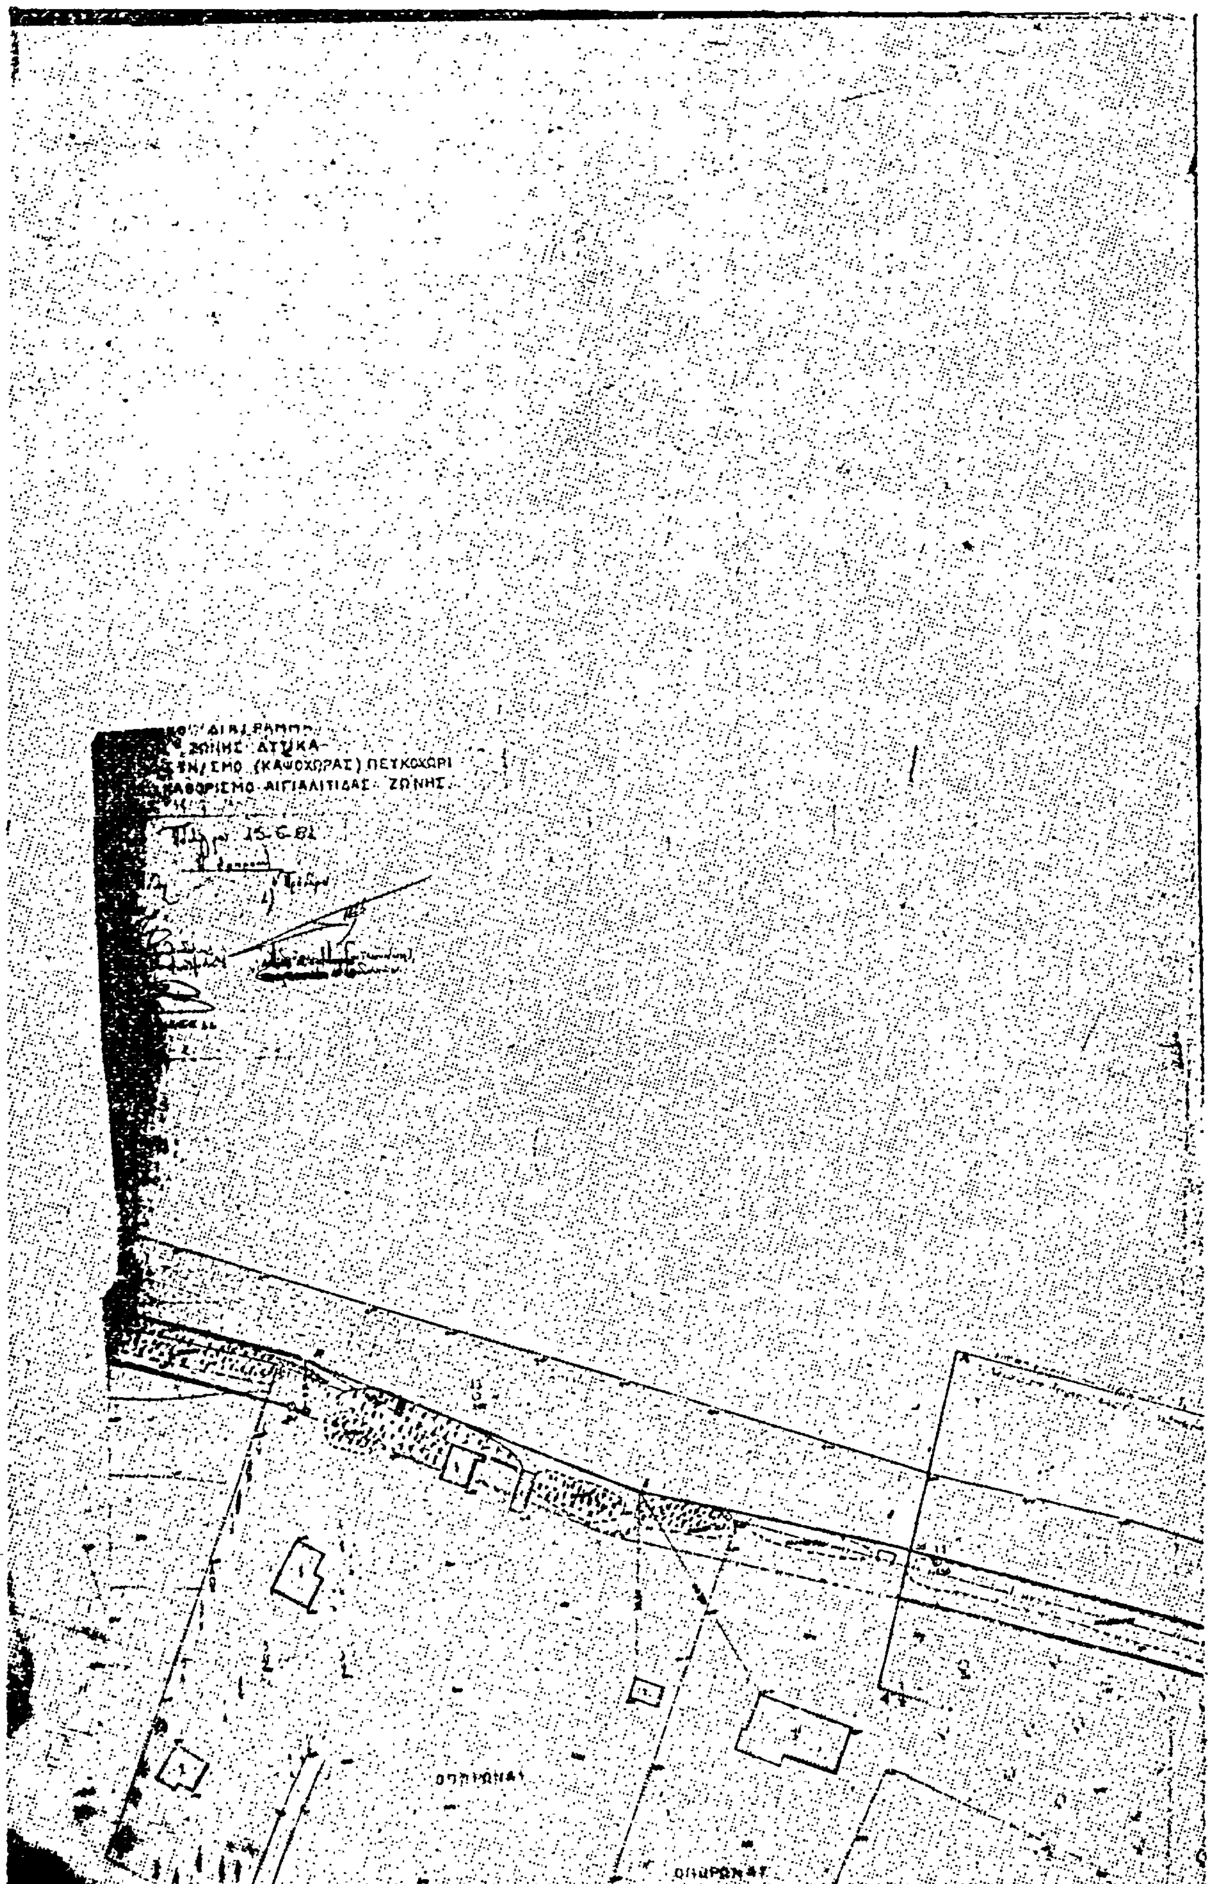
ΖΩΝΗΣ ΑΤΙΚΑ-
(ΚΑΨΟΧΩΡΑΣ) ΠΕΥΚΟΧΩΡΙ
ΑΙΓΙΑΛΙΤΙΔΑΣ ΖΩΝΗΣ
15-6-81
ΟΠΠΡΩΝΑΣ
ΟΠΠΡΩΝΑΣ

Αριθ. 4852 (2)

Τροποποίηση ρυμοτομικοῦ σχεδίου οἰκισμοῦ Τριαντέϊκων, Ν. Αἰτωλοακαρνανίας.

Ο ΝΟΜΑΡΧΗΣ ΑΙΤΩΛΙΑΣ ΚΑΙ ΑΚΑΡΝΑΝΙΑΣ

Ἔχοντας ὑπόψη: 1) Τὶς διατάξεις τοῦ Ν. 3200/55 περὶ Διοικητικῆς ἀποκεντρώσεως, 2) τὶς διατάξεις τοῦ ἀπὸ 20. 6.55 Β. Δ/τος περὶ ἐξαιρέσεως ἀπὸ τῆς κατὰ τὴν παρ. 1 τοῦ ἄρθρου 1 τοῦ Ν. 3200/55 ἁρμοδιότητος τοῦ Ὑπουργείου Δημ. Ἔργων, 3) τὶς διατάξεις τοῦ 863/70 Β. Δ/τος περὶ διαρθρώσεως τοῦ Ὑπουργείου Συγκοινωνιῶν καὶ Δημ. Ἔργων ὡς τοῦτο ἐτροποποιήθη διὰ τοῦ ὑπ' ἀριθ. 572/67 Β.Δ., 4) τὶς διατάξεις τοῦ 532/70 Ν. Δ/τος περὶ διοικητικῆς ἀποκεντρώσεως, 5) τὶς διατάξεις τοῦ 712/70 Β. Δ/τος ὡς ἐτροποποιήθη καὶ συνεπληρώθη διὰ τῶν ὑπ' ἀριθ. 677/71 καὶ 198/72 Β. Δ/των, 6) τὴ Α7/16/11/7.10.70 κοινὴ ἀπόφαση τῶν Ὑπουργῶν περὶ ὀργανώσεως τῶν Περιφ/κῶν Ὑπηρεσιῶν τοῦ ΥΠ.Δ.Ε., 7) τὴ Α9/1—8/3/9.8.71 κοινὴ ἐγκύκλιο τῶν Πρωθυπουργοῦ Ἀντιπροέδρου καὶ Ὑπουργοῦ τῶν Ἐσωτερικῶν περὶ ὀργανώσεως τῶν Νομαρχιῶν, 8) τὶς διατάξεις τοῦ Α.Ν. 314/68 περὶ παροχῆς ἁρμοδιότητος ἐπὶ θεμάτων ἐγκρίσεως, τροποποιήσεως κλπ. ρυμοτομικῶν σχεδίων, 9) τοῦ Ν.Δ. 1018/71 (ΦΕΚ 220 Α'/21.10.71), 10) τοῦ Ν.Δ. 8/73 περὶ ΓΟΚ, 11) τὴν ὁμόφωνη γνωμοδότηση τοῦ Ν.Σ.Δ.Ε. πρακτικὸ 26/81 (θέμα 13ον), ἀποφασίζουμε:

Ἐγκρίνουμε τὴν τροποποίηση τοῦ ρυμοτομικοῦ σχεδίου τοῦ Οἰκισμοῦ Τριαντέϊκων τῆς Κοινότητος Ἐλαιοφύτου στὰ Ο.Τ. 17—18 ὅπως ἡ τροποποίηση αὐτὴ φαίνεται στὸ ἀπὸ Ὀκτώβριο 1980 τοπογραφικὸ διάγραμμα τοῦ μηχ/κοῦ Ἰωάννη Βαϊνὰ ποὺ συνοδεύει τὴν ἀπόφαση αὐτή.

Ἡ ἀπόφαση αὐτὴ νὰ δημοσιευθεῖ στὴν Ἐφημερίδα τῆς Κυβερνήσεως.

Ι. Π. Μεσολογγίου, 12 Ἰουλίου 1982

Ὁ Νομάρχης
ΒΑΓΓΕΛΗΣ ΓΙΑΝΝΑΚΟΥΛΙΑΣ

